



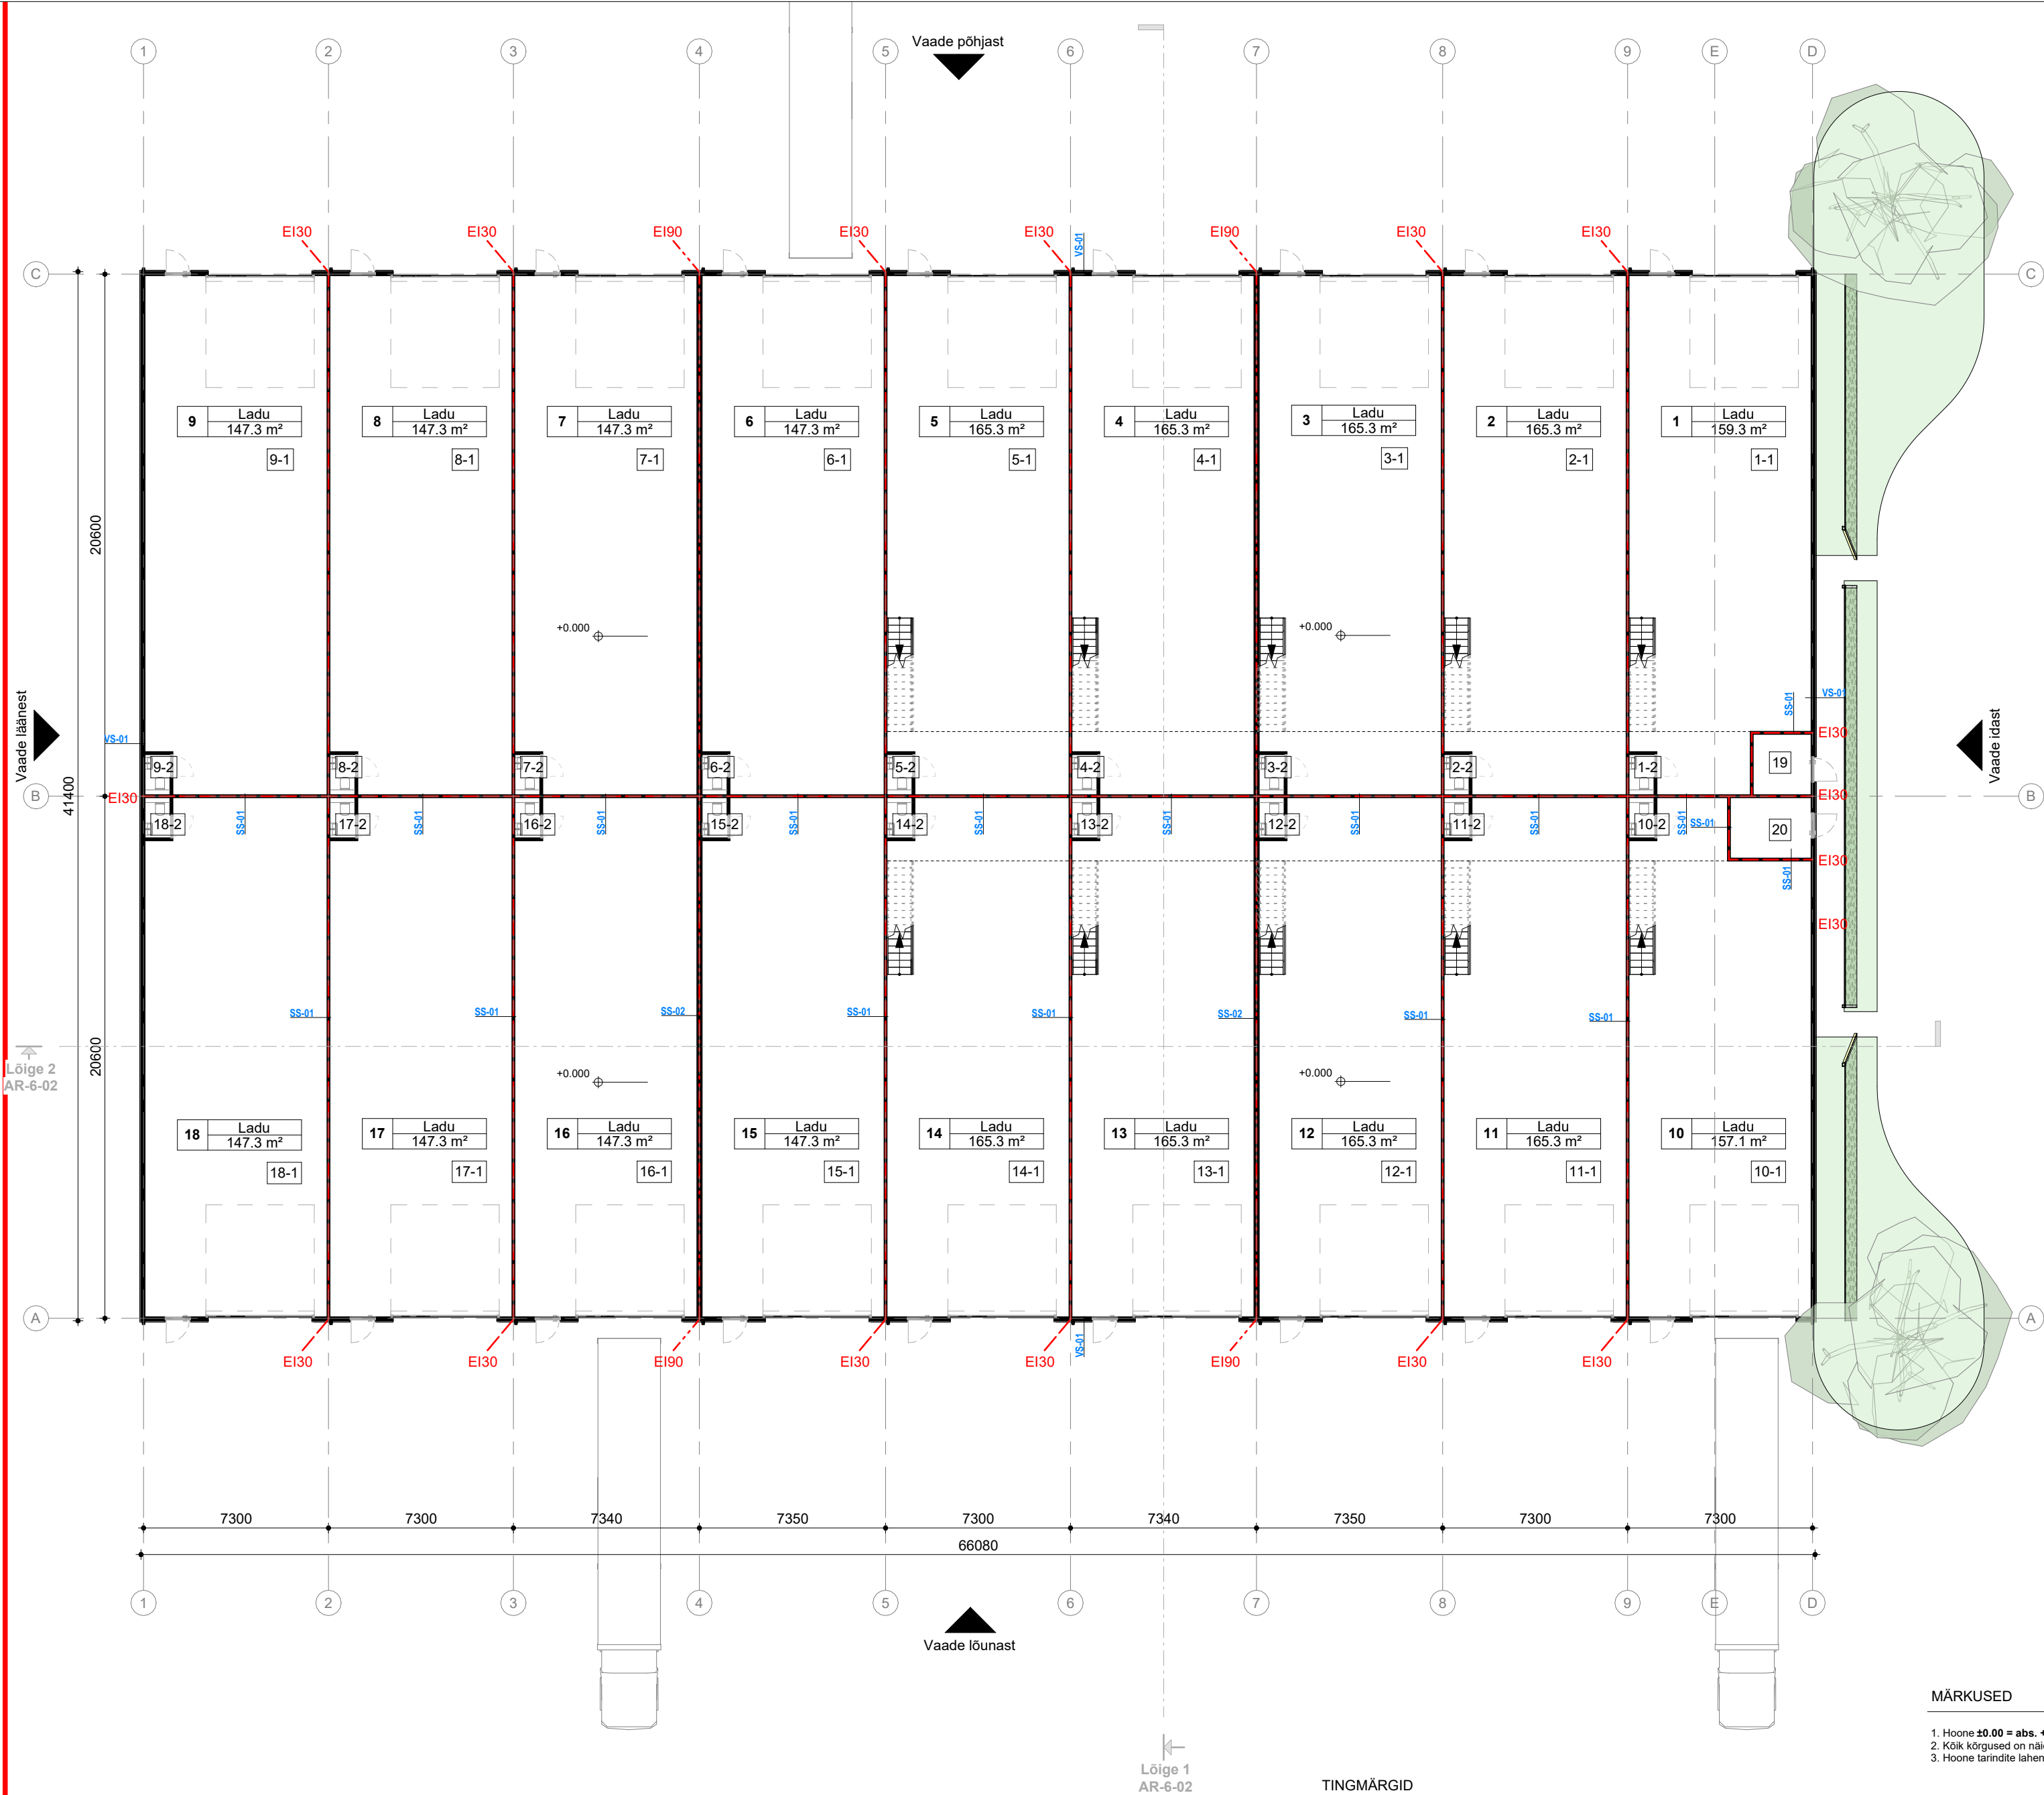

TINGMÄRGID

- KRUNDI PIIR
- - - KRUNDI HOONESTUSALA
- - - TULETÖKKESEKTSIOON EI 30
- - - TULETÖKKESEKTSIOON EI 90
- ⊕ PÕRANDAPINNA KÕRGUSMÄRK
HOONE 0-KÕRGUSEST
- VS-01A KONSTRUKTSIOONITUUP

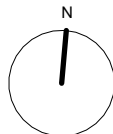

MÄRKUSED

- Hoone ±0.00 = abs. +43.90 m
- Kõik kõrgused on näidatud EH2000 süsteemis
- Hoone tarindite lahendused vt. konstruktiivne projekt

Tähis	Revisjon	Kirjeldus	Nimi	Kuupäev
TÄPSUSTUSED/MUUDATUSED				
Objekt		Multifunktsionaalne hoone	Staadium	EP
Aadress		Sinirebase tn 24, Nõmme linnaosa, Tallinn	Projekti osa	AR
Töö nr		74825	Mootkava	1:200
Joonis		1-korrus	Joonise nr	AR-5-01
Objekti autor		Indrek Suigusaar	Kuupäev	06.08.2025
Vastutav arhitekt		Indrek Suigusaar	Versioon	04.03.2026
Koostaja, arhitekt		Gunnar Kurusk		

1. KORRUSE RUUMIDE EKSPLIKATSIOON		
Number	Nimi	Pindala
LADU 1 159.3 m2		
1-1	Ladu	139.7 m²
1-2	WC	1.6 m²
LADU 2 165.3 m2		
2-1	Ladu	145.7 m²
2-2	WC	1.6 m²
LADU 3 165.3 m2		
3-1	Ladu	145.7 m²
3-2	WC	1.6 m²
LADU 4 165.3 m2		
4-1	Ladu	145.7 m²
4-2	WC	1.6 m²
LADU 5 165.3 m2		
5-1	Ladu	145.7 m²
5-2	WC	1.6 m²
LADU 6 147.3 m2		
6-1	Ladu	145.7 m²
6-2	WC	1.6 m²
LADU 7 147.3 m2		
7-1	Ladu	145.7 m²
7-2	WC	1.6 m²
LADU 8 147.3 m2		
8-1	Ladu	145.7 m²
8-2	WC	1.6 m²
LADU 9 147.3 m2		
9-1	Ladu	145.7 m²
9-2	WC	1.6 m²
LADU 10 157.1 m2		
10-1	Ladu	137.5 m²
10-2	WC	1.6 m²
LADU 11 165.3 m2		
11-1	Ladu	145.7 m²
11-2	WC	1.6 m²
LADU 12 165.3 m2		
12-1	Ladu	145.7 m²
12-2	WC	1.6 m²
LADU 13 165.3 m2		
13-1	Ladu	145.7 m²
13-2	WC	1.6 m²
LADU 14 165.3 m2		
14-1	Ladu	145.7 m²
14-2	WC	1.6 m²
LADU 15 147.3 m2		
15-1	Ladu	145.7 m²
15-2	WC	1.6 m²
LADU 16 147.3 m2		
16-1	Ladu	145.7 m²
16-2	WC	1.6 m²
LADU 17 147.3 m2		
17-1	Ladu	145.7 m²
17-2	WC	1.6 m²
LADU 18 147.3 m2		
18-1	Ladu	145.7 m²
18-2	WC	1.6 m²
TEHNILINE RUUM 19 5.5 m2		
19	Päästemeeskonna infopunkt/ NV seadmed/ EL seadmed	5.5 m²
TEHNILINE RUUM 20 7.7 m2		
20	Veemööduõlm / Gaasikatla ruum	7.7 m²
		2650.4 m²